


Studio Floor Plan:

- A)** Studio area with 100m² and 3,5 meter high
Soundproof studio with acoustic treatment
White cyclorama, Green and Blue Chroma Key
- B)** Access door for scenarios and vehicles
- C)** Photo Shooting area
- D)** Lounge
- E)** Kitchen
- F)** Makeup area
- G)** Dressing room with shower
- H)** W.C
- I)** Audio / Video control room
- J)** Voice recording booth

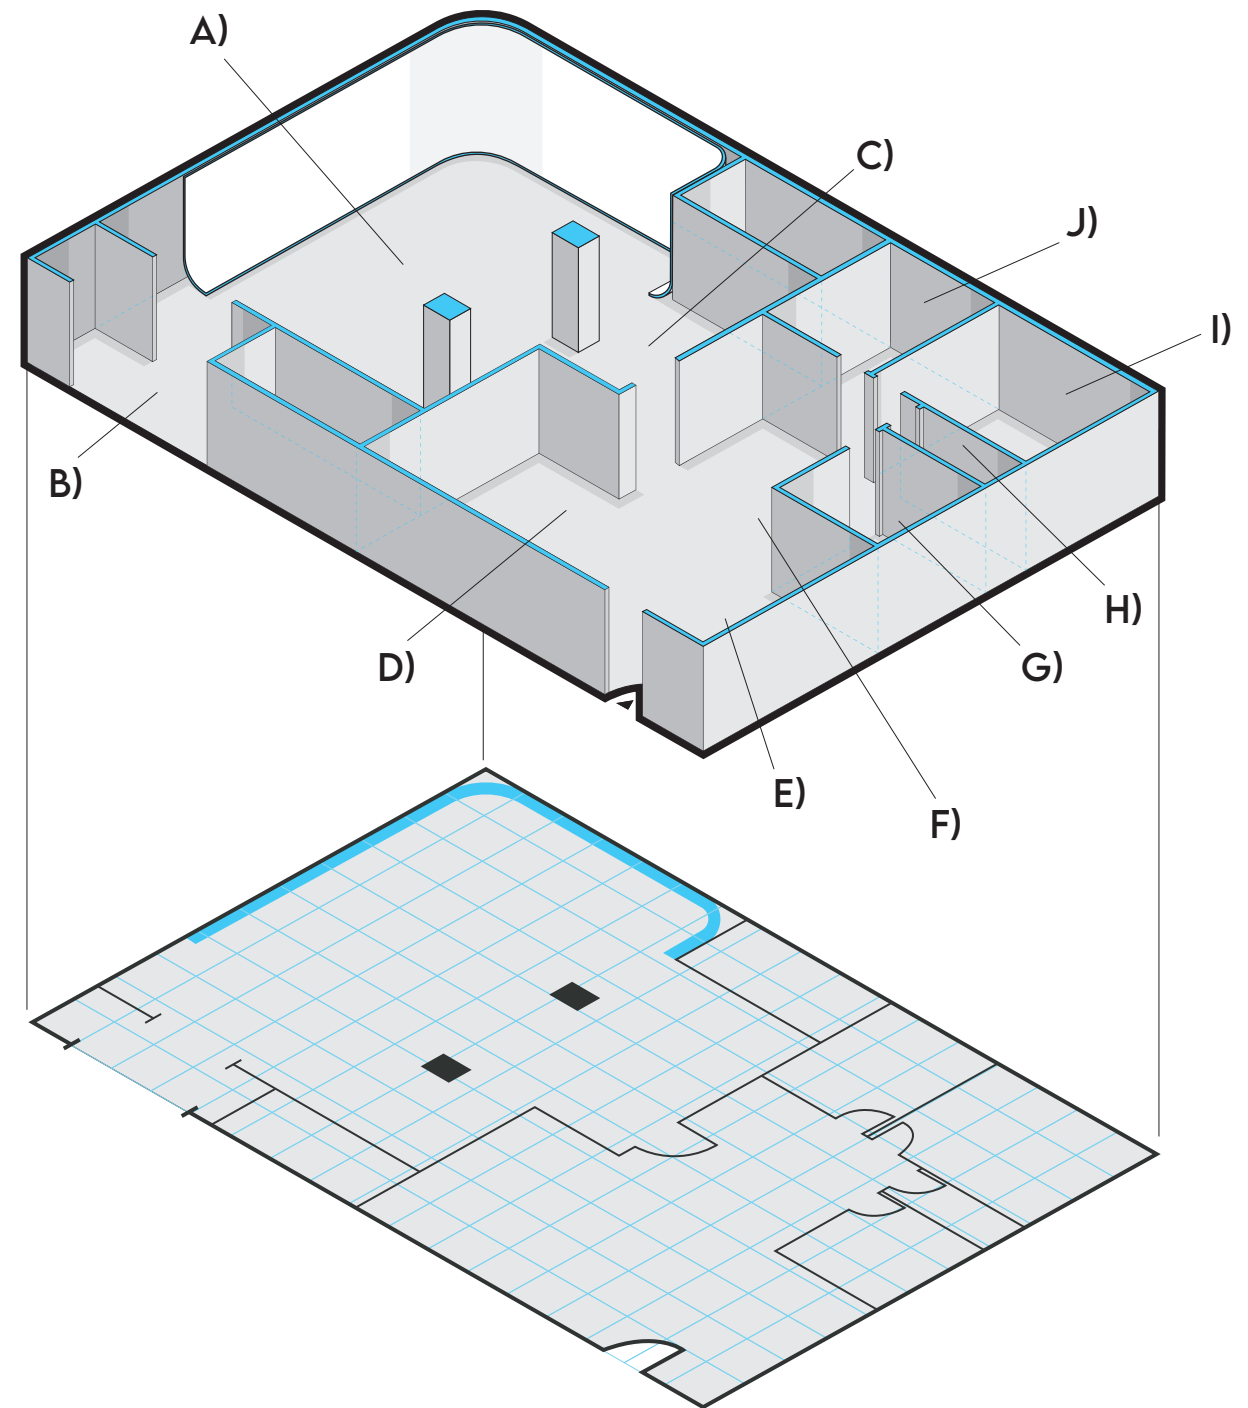


SCALE: 1M²

WHITE
CYCLORAMA 

Planta Estúdio:

- A)** Área de estúdio com 100 m² e 3,5 de altura
Estúdio insonorizado com tratamento acústico
Ciclorama branco, chroma key azul e verde
- B)** Porta de acesso para cenários e veículos
- C)** Área de estúdio para Fotografia
- D)** Lounge
- E)** Copa
- F)** Área de maquiagem
- G)** Camarim, guarda-roupa com duche
- H)** W.C
- I)** Regie Áudio / Vídeo
- J)** Cabine de locução

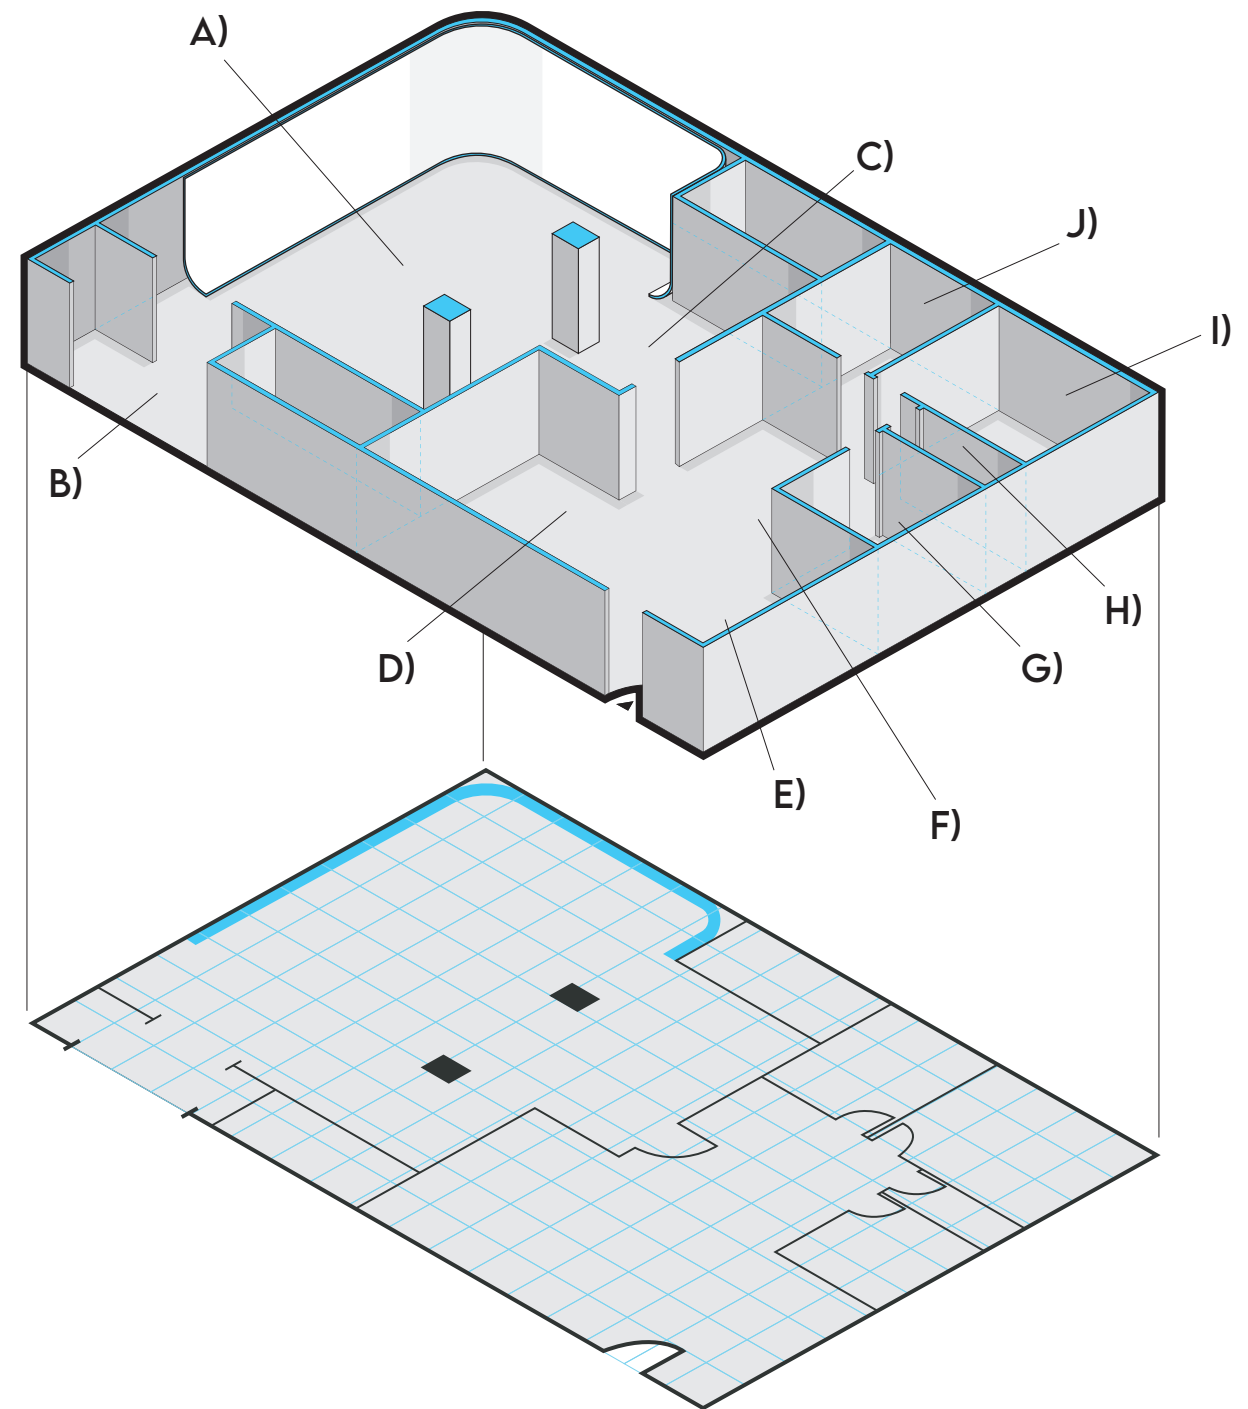

ESCALA: 1M²

CICLORAMA
BRANCO

